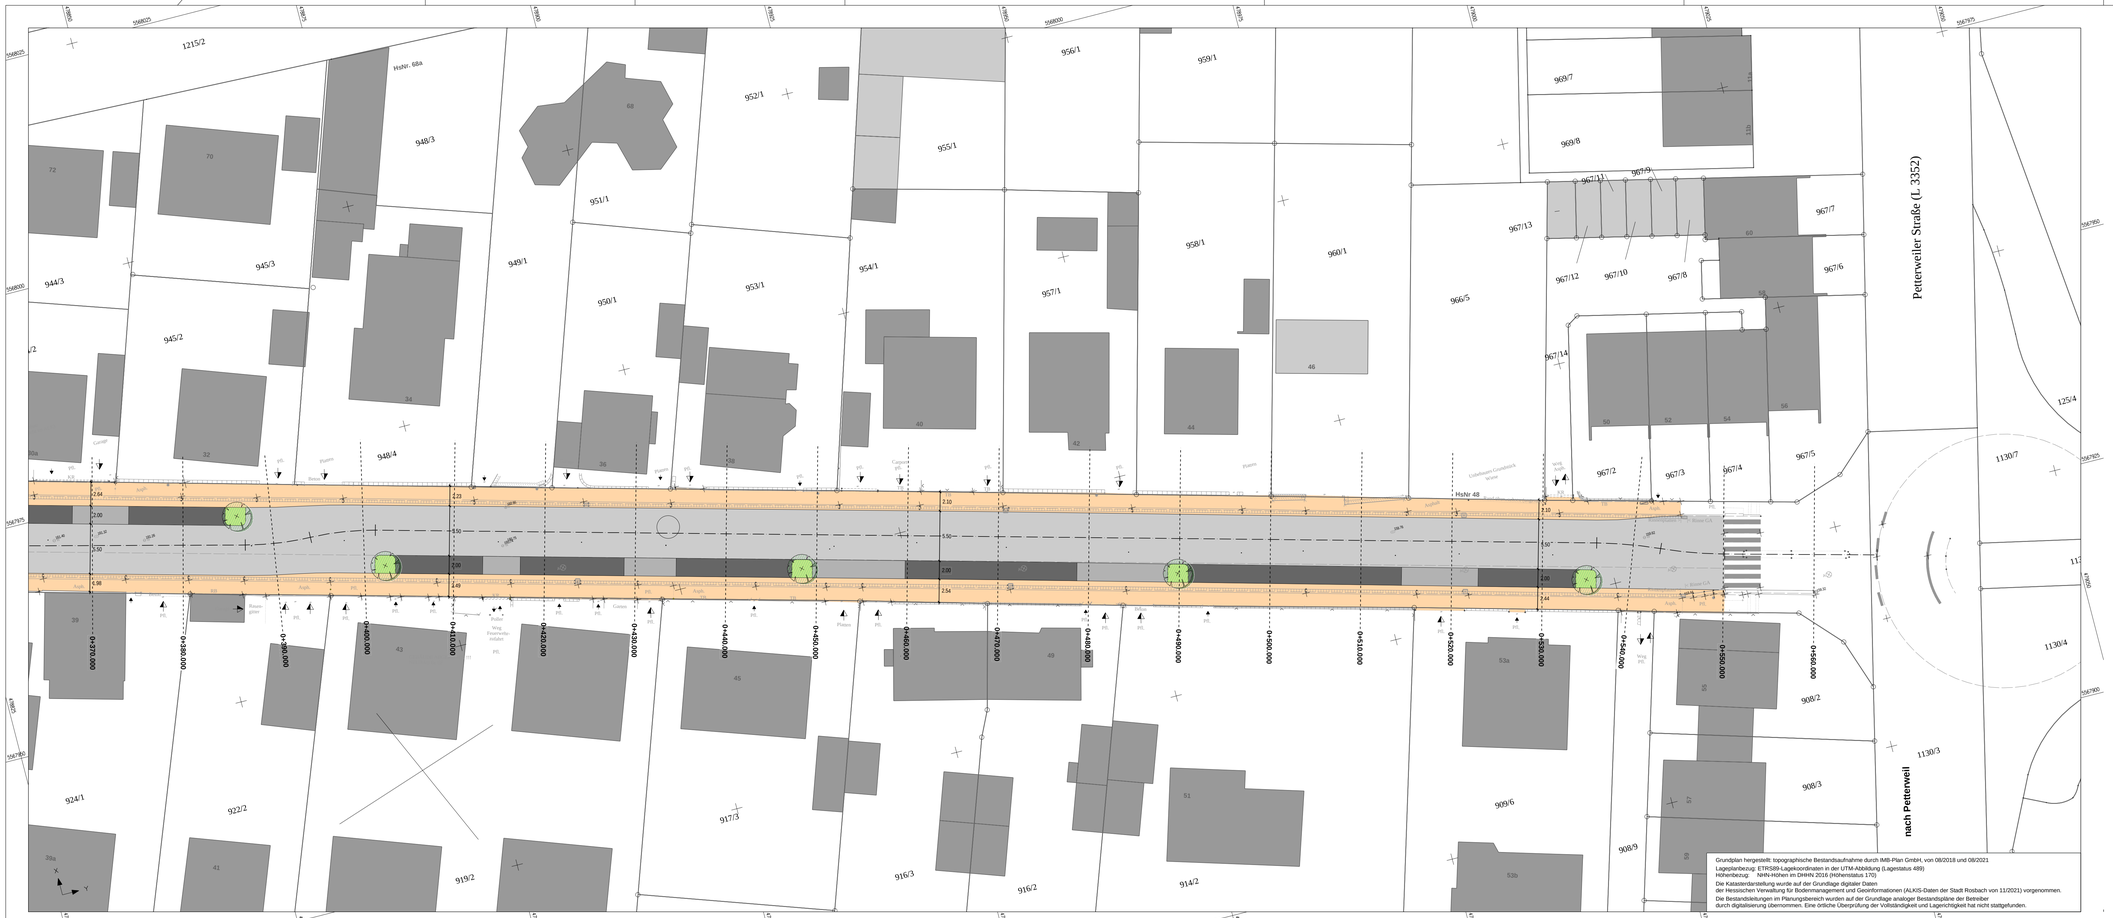

Grundplan hergestellt: topographische Bestandsaufnahme durch IMB-Plan GmbH, von 08/2018 und 08/2021
Lagebezug: ETRS89-Lagekoordinaten in der UTM-Abbildung (Lagestatus 489)
Höhenbezug: NHN-Höhen im DHHN 2016 (Höhenstatus 170)
Die Katasterdarstellung wurde auf der Grundlage digitaler Daten der Hessischen Verwaltung für Bodenmanagement und Geoinformationen (ALKIS-Daten der Stadt Rosbach von 11/2021) vorgenommen.
Die Bestandsleitungen im Planungsbereich wurden auf der Grundlage analoger Bestandspläne der Betreiber durch digitalisierung übernommen. Eine örtliche Überprüfung der Vollständigkeit und Lagerichtigkeit hat nicht stattgefunden.

Zeichenerklärung

Bestand

Einfahrt, Eingang, Laubbaum, Schieber, Einlauf, Wasserschieber, Gasschieber, Hydrant (oberirdisch), Straßenlaterne, Straßenpoller, Zaun, Mauer, Wasserleitung, Gasleitung, Fernmeldeleitung, Mischwasserkanal

Planung

Straßenachse, Fahrbahnrand, Rinne, 3-reihig, Fahrbahn, Gehwege, Parkflächen, Überfahrbare Nebenflächen, Begrünung, Baumstandort

Planübersicht:

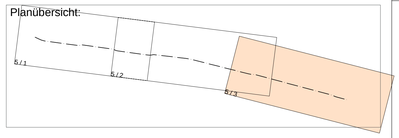

5 / 1 | 5 / 2 | 5 / 3

IMB PLAN
Ingenieurgesellschaft für Verkehr und Stadtplanung
Büdesheimer Ring 2 63452 Hanau
Tel.: +49 6181 906669-0 E-Mail: info@imb-plan.de

Projekt-Nr.:	101-015 C
Bearbeiter:	23.11.21 Dipl.-Ing. Ebert
Prüfvermerk	
Datei / Plot:	351-05 20211123-008.pdf

Nr.:	Art der Änderung / Verteiler:	Datum:	Zeichen:

Voruntersuchung

Rosbach vor der Höhe
Homburger Straße 64
61191 Rosbach v.d.Höhe

Unterlage / Blatt-Nr.: **5 / 3**

Lageplan

Maßstab: **1 : 250**

Straßenbauprogramm 2

Umgestaltung der Neuen Straße in Rodheim

Entwurf:
IMB-Plan GmbH
Ingenieurgesellschaft für Verkehr und Stadtplanung
Büdesheimer Ring 43
63452 Hanau
.....

Aufgestellt:
Magistrat der Stadt Rosbach v.d.Höhe
Homburger Straße 64
61191 Rosbach v.d.Höhe
.....

Magistrat der Stadt Rosbach v.d.Höhe
Homburger Straße 64
61191 Rosbach v.d.Höhe
.....

Genehmigt:
Magistrat der Stadt Rosbach v.d.Höhe
Homburger Straße 64
61191 Rosbach v.d.Höhe
.....